

Primaire, propriété du fournisseur


Secondaire, propriété du client

Limite de fourniture

**LÉGENDE**

	VANNE		SOUPAPE DE SÉCURITÉ
	VANNE MOTORISÉE 3 VOIES		POMPE
	VANNE MOTORISÉE 2 VOIES RÉGULATRICE		THERMOMÈTRE
	FILTRE		MANOMÈTRE
	COMPTEUR DE CHALEUR		SONDE TEMPÉRATURE
	VANNE DE RÉGULATION STA		SONDE PRESSION
	POT DE DÉBOUAGE		CLAPET ANTI-RETOUR

Perte de charge primaire max : 35 kPa  
 Pincement à l'échangeur (calculé) : 4°C  
 Contrôle de retour programmé à : 55°C

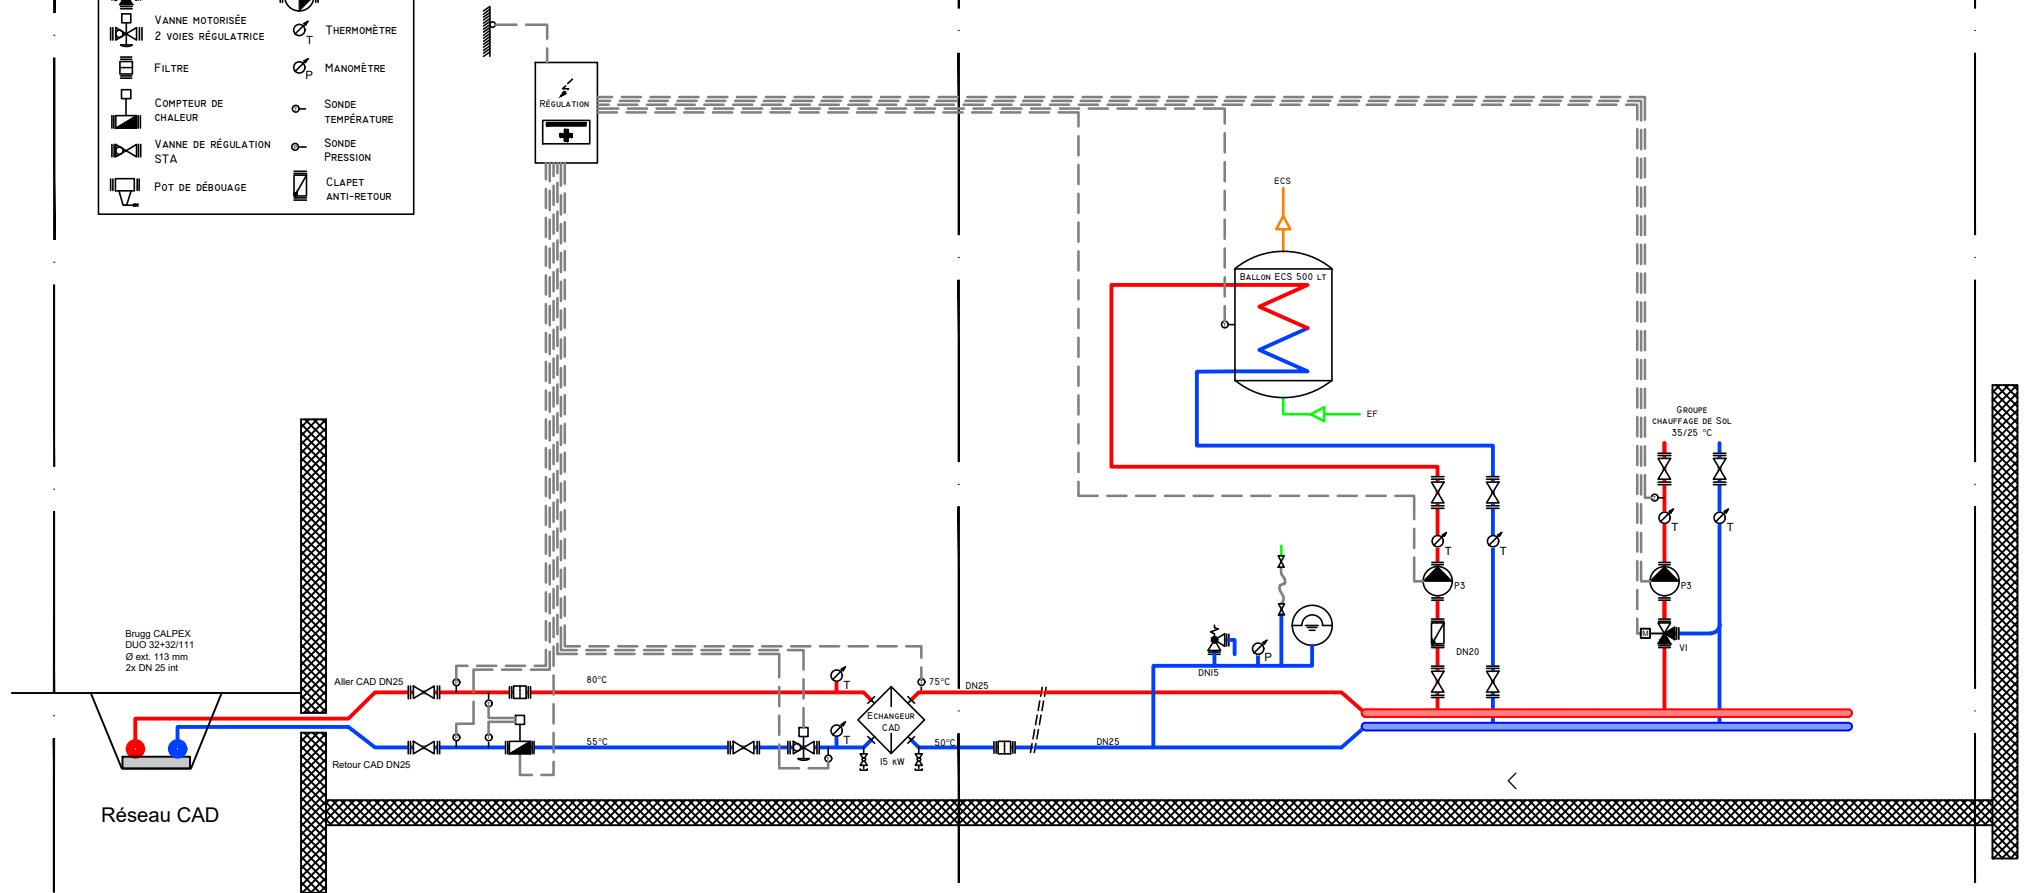

**Schéma de principe standard**  
 Raccordement chauffage à distance

CAD Lignières  
 Exemple domestique chauffage locaux et ECS

					N° plan	Date	Prod.	CP	Format
					22F023-11-4-002	01.01.2023	DESS	CP	A4