


Primaire, propriété du fournisseur

Secondaire, propriété du client

Limite de fourniture

LÉGENDE

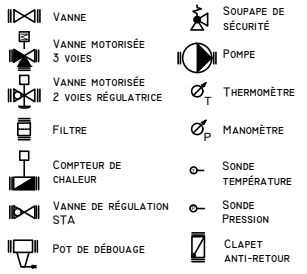

Perte de charge primaire max : 35 kPa
Pincement à l'échangeur (calculé) : 4°C
Contrôle de retour programmé à : 55°C

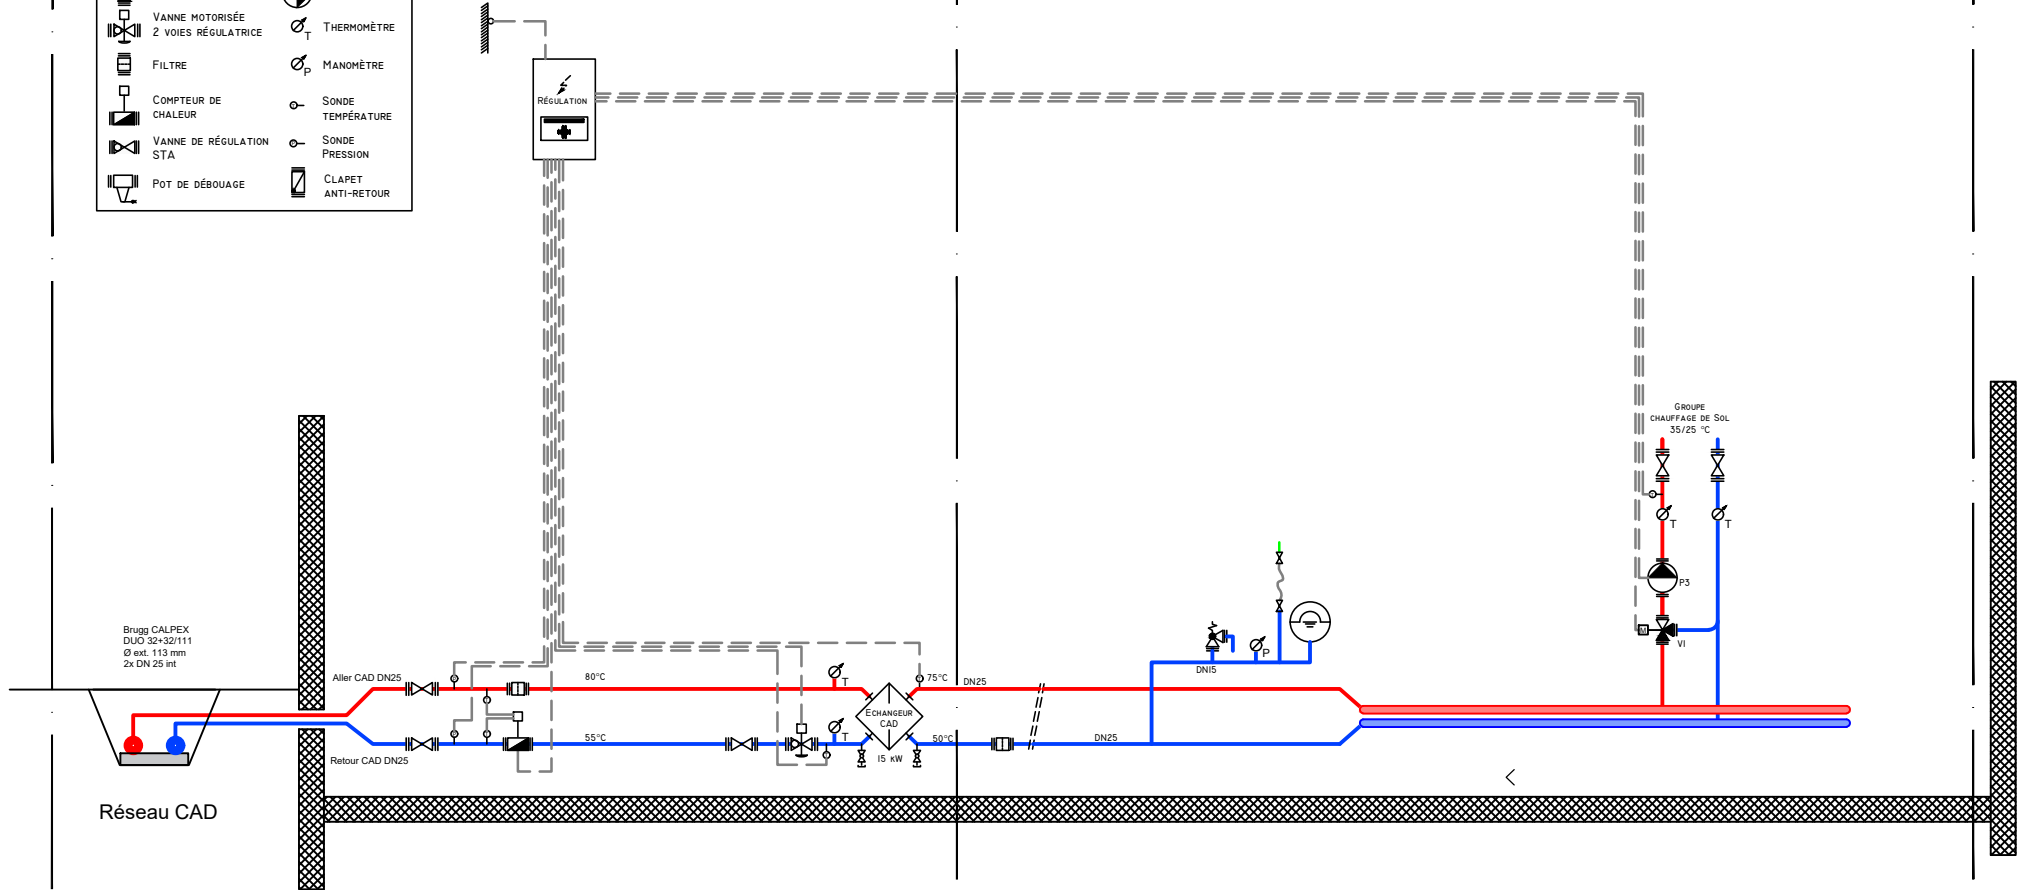


Schéma de principe standard

Raccordement chauffage à distance

CAD Lignières
Exemple domestique chauffage locaux

					N° plan	Date	Prod.	CP	Format
					22F023-11-4-001	01.01.2023	DESS	CP	A4