

Légende canalisations et conduites :

Cadastre souterrain existant	Projet
Réseau Eau Potable	Réseau Eau Potable
Réseau chauffage à distance CAD	Réseau chauffage à distance CAD
Réseau électrique Groupe E	Réseau électrique Groupe E
Réseau Swisscom	Réseau Swisscom

Établi sur la base des données cadastrales de la mensuration officielle du 27.08.2020
 Commande Geoshop n° 1598435692

Modification (s)	Date (s)
A Mise à jour base	26.01.2020
B	
C	
D	
E	
F	
G	

RÉPUBLIQUE ET CANTON DE NEUCHÂTEL
 COMMUNE DE LIGNIÈRES

RUE MONTILIER




Parcelle DP28
Arrêts de bus
 Infrastructures - Situation générale
 Avant-projet

N° plan	Date	Format	Echelle (s)
2018-AP-PG003A	16.11.2020	60 x 147 cm	1:100

gvh ingénieurs civils EPF-SIA
 Rue des Moulins 161 CH-2072 St-Blaise | Tél. +41 (0) 32 756 97 60 | Fax +41 (0) 32 756 97 69
 st-blaise@gvh.ch | www.gvh.ch

Maître d'ouvrage Administration communale de Lignières	Architecte	Direction des travaux	Entreprise
Place du Régent 1 2523 Lignières			

Situation générale 1:100

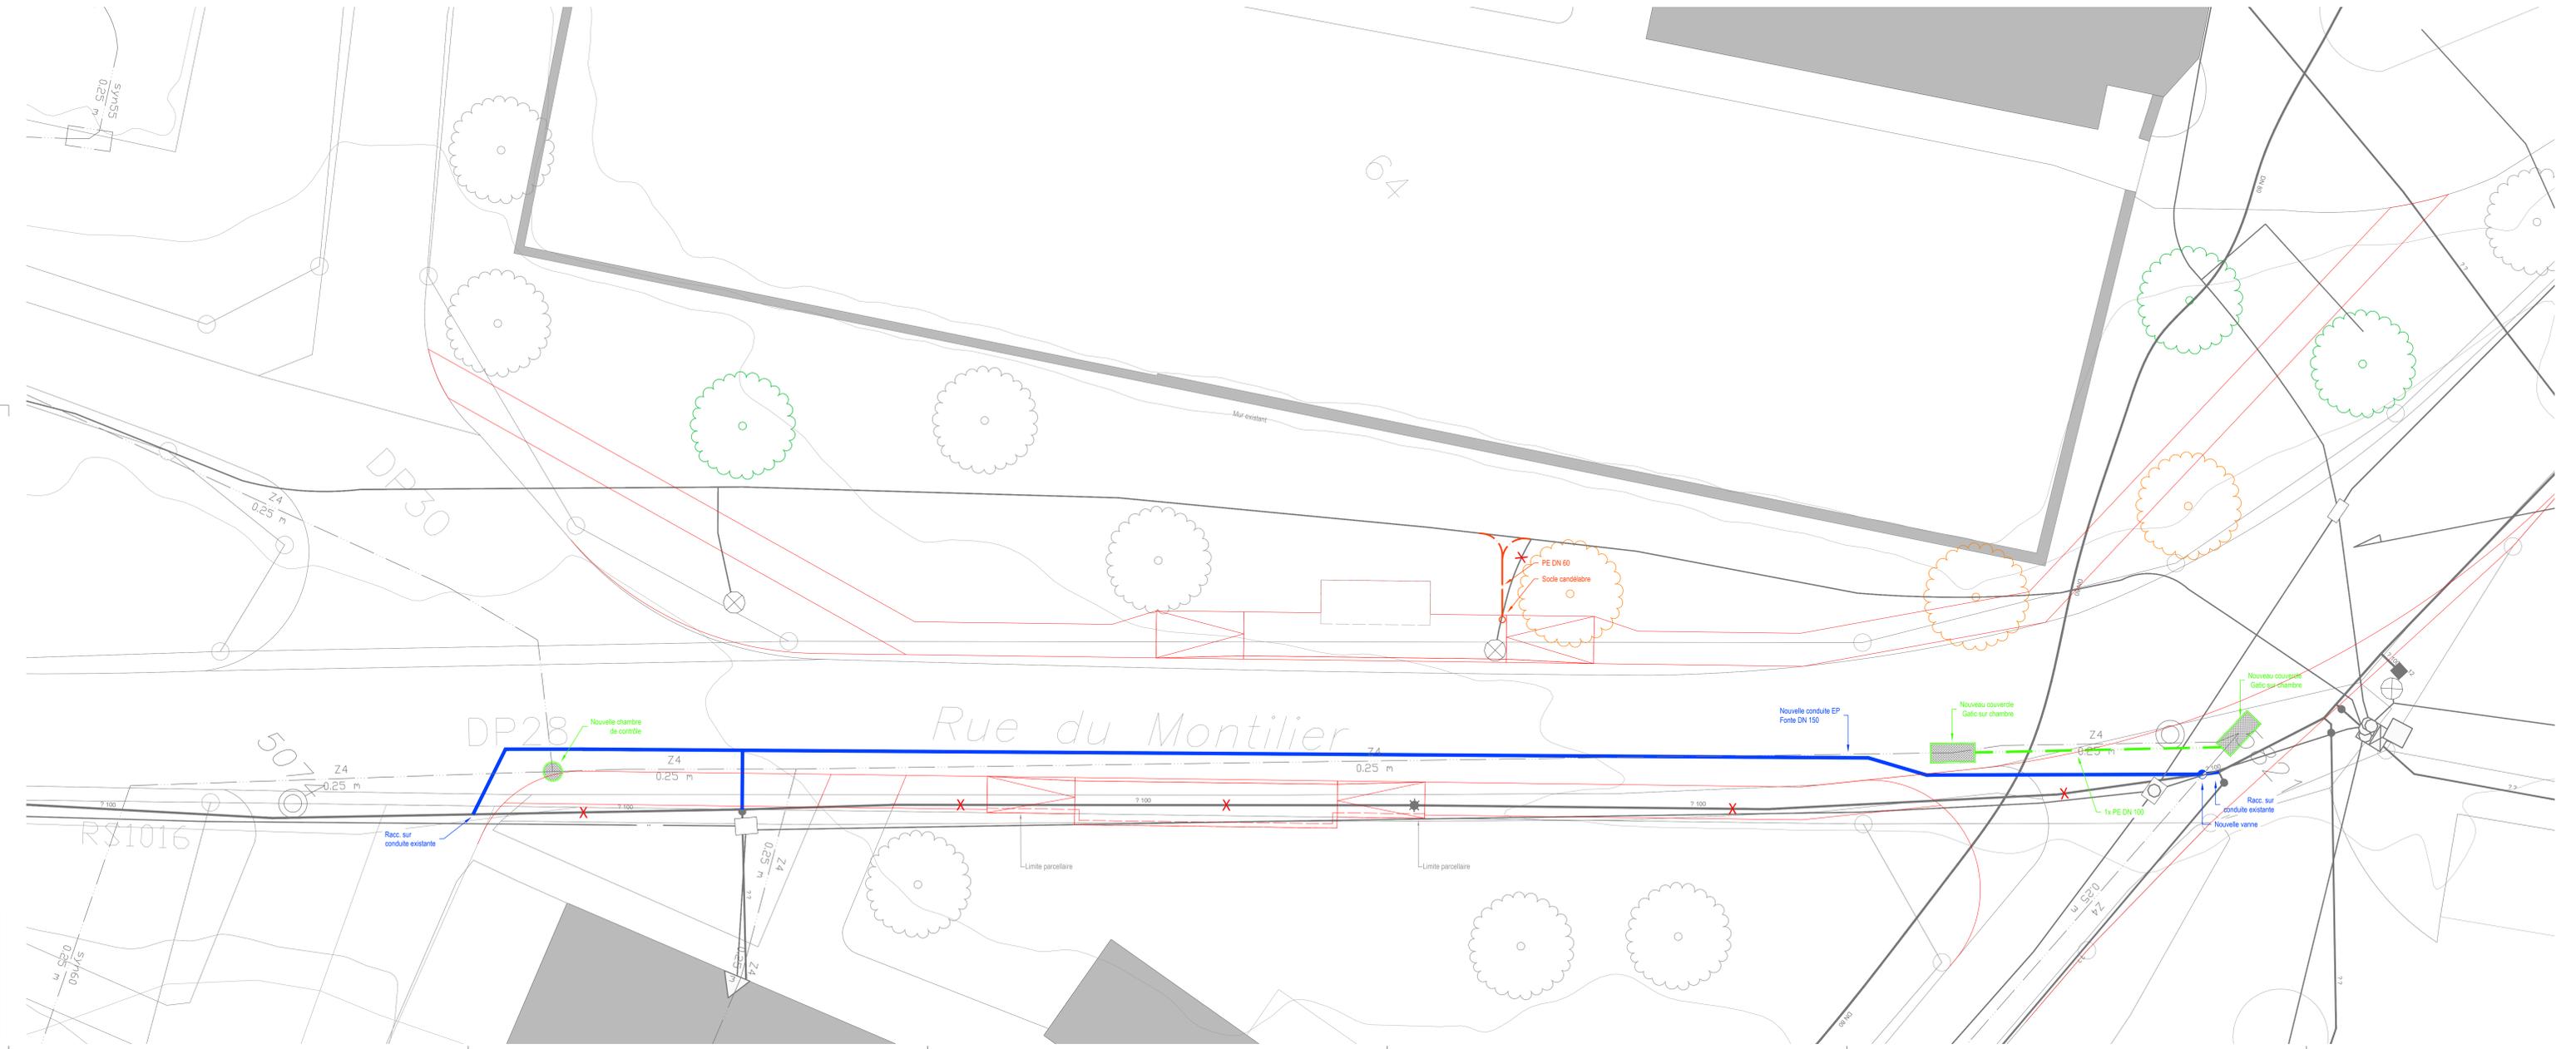

Etabli sur la base des données cadastrales de la mensuration officielle du 27.08.2020
Commande Geoshop n° 1598435692

Modification (s)	Date (s)
A Mise à jour projet	07.10.2020
B Mise à jour projet	16.11.2020
C Mise à jour bases	26.01.2021
D	
E	
F	
G	

RÉPUBLIQUE ET CANTON DE NEUCHÂTEL

COMMUNE DE LIGNIÈRES



RUE MONTILIER



Parcelle DP28

Arrêts de bus

Plan des emprises

Avant-projet

N° plan	Date	Format	Echelle (s)
2018-AP-PG004C	26.11.2020	45 x 84 cm	1:200
	Dess. ET	Contrôle ET	Chef de projet JL

gvh St-Blaise sa
ingénieurs civils EPF-SIA
Rue des Moulins 16 | CH-2072 St-Blaise | Tél. +41 (0) 32 756 97 60 | Fax +41 (0) 32 756 97 69
st-blaise@gvh.ch | www.gvh.ch

Maitre d'ouvrage	Architecte	Direction des travaux	Entreprise
Administration communale de Lignières			
Place du Régent 1 2523 Lignières			

Légende emprises :

Cadastrale existant:	Projet:
— Limites cadastrales	— Emprises projet
	▨ Emprises saisies
	▨ Emprises cédées

Situation générale 1:200

